


Längsschnitt Steg Wasserwerk 1:100



Lageplan M 1:2.000

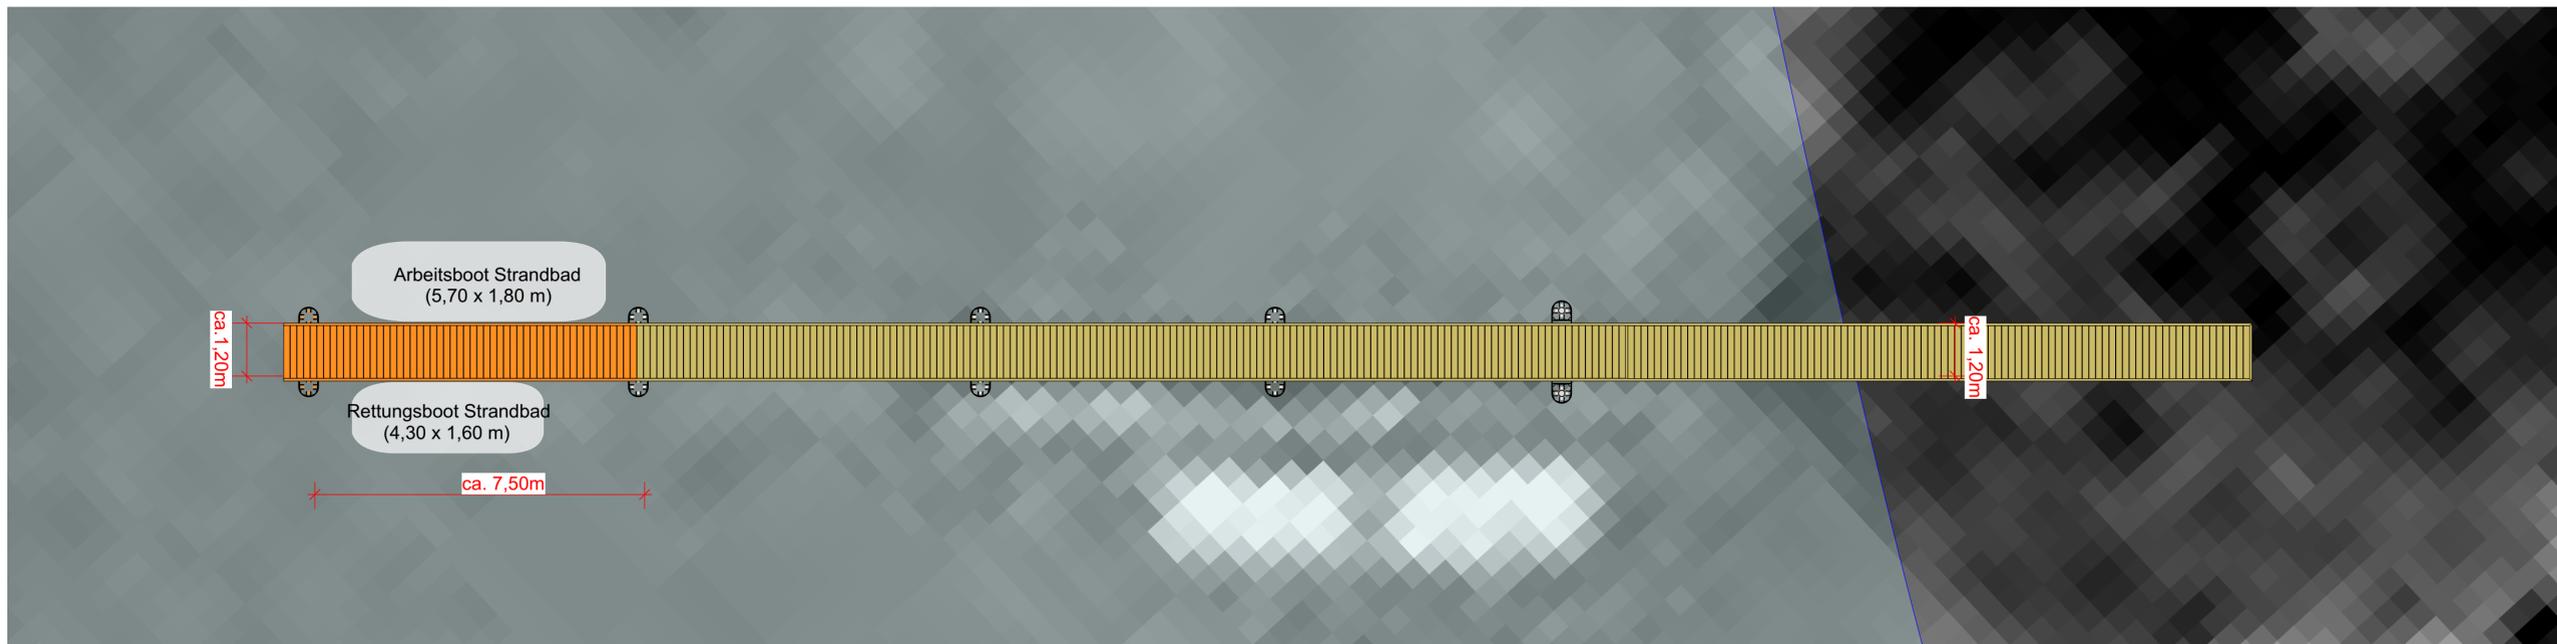

Lageplan Steg Wasserwerk 1:100

BAUVORHABEN

Naturnahe Umgestaltung des Strandbads Friedrichshafen sowie Bau eines barrierefreien Seezugangs

AUFTRAGGEBER
Stadt Friedrichshafen
Stadtbauamt
Charlottenstraße 12
88045 Friedrichshafen

PLANUNG
Genehmigungsplanung

PLANINHALT
Detail Erweiterung Steg Wasserwerk

365° freiraum + umwelt
Kübler Seng Siemensmeyer
Freie Landschaftsarchitekten, Biologen und Ingenieure
Klosterstraße 1 Telefon 07551 / 94 95 58-0 info@365grad.com
88662 Überlingen Telefax 07551 / 94 95 58-9 www.365grad.com

365

PLANNUMMER 2397 INDEX

PLANGRÖSSE 0,8/0,40 DATEINAME 2397_04_Strandbad FN.wvx

MASSSTAB 1:100 PLAN

DATUM DRUCK 24.8.23

DATUM GEZ 31.08.2023 DATUM GEPR 31.08.2023

GEZEICHNET GEPRÜFT

UNTERSCHRIFT AUFTRAGGEBER

UNTERSCHRIFT PLANVERFASSER

2397_04_6

VON TOTAL 1