

Bestandteil des Bebauungsplans sind:

Lageplan
Textteil / Örtliche Bauvorschriften

Verfahrensvermerke:


- Aufstellungsbeschluss am _____
- Öffentliche Bekanntmachung § 2 (1) BauGB am _____
- Frühzeitige Öffentlichkeitsbeteiligung § 3 (1) BauGB vom _____
bis _____
- Frühzeitige Beteiligung Behörden und sonstige Träger öffentlicher Belange § 4 (1) BauGB vom _____
bis _____
- Entwurfsbeschluss am _____
- Öffentliche Bekanntmachung § 3 (2) BauGB am _____
- Öffentliche Auslegung § 3 (2) BauGB vom _____
bis _____
- Beteiligung Behörden und sonstige Träger öffentlicher Belange § 4 (2) BauGB vom _____
bis _____
- Satzungsbeschluss § 10 (1) BauGB am _____

Es wird hiermit bestätigt, dass der zeichnerische und textliche Teil dieses Bebauungsplans in der Fassung vom _____ mit dem Satzungsbeschluss des Gemeinderats vom _____ identisch ist.

Friedrichshafen, den _____
Bürgermeisteramt _____

Dr.-Ing. Köhler
Erster Bürgermeister

Rechtsverbindlich gemäß § 10 (3) BauGB durch öffentliche Bekanntmachung am _____

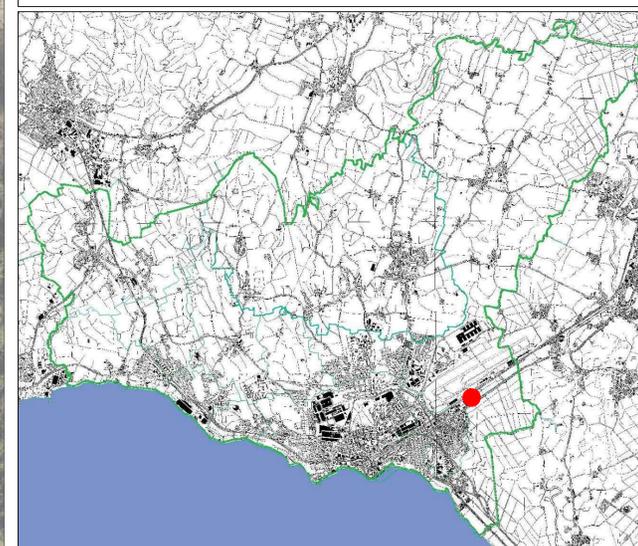

**Planzeichenerklärung
Planungsrechtliche Festsetzungen**

Grenze des räumlichen Geltungsbereiches

Bebauungsplan	Plannummer 198
GE Adelheidstraße Ost	Maßstab 1:1000
Vorentwurf	bearbeitet Es

©\PL\002 BPlan\198 GE Adelheidstraße Ost\02_Aufstellungsbeschluss\BPlan\198 GE Adelheidstraße Ost_B-Plan_Vorentw_Rechtsp_25.09.2018.dwg