

Bestandteil des Bebauungsplans sind:
 Lageplan M: _____
 Textteil / Örtliche Bauvorschriften _____

Verfahrensvermerke:

Aufstellungsbeschluss am _____

Öffentliche Bekanntmachung § 2 (1) BauGB am _____
 Frühzeitige Öffentlichkeitsbeteiligung § 3 (1) BauGB vom _____ bis _____

Frühzeitige Beteiligung Behörden und sonstige Träger öffentlicher Belange § 4 (1) BauGB vom _____ bis _____

Entwurfsbeschluss am _____

Öffentliche Bekanntmachung § 3 (2) BauGB am _____
 Öffentliche Auslegung § 3 (2) BauGB vom _____ bis _____

Beteiligung Behörden und sonstige Träger öffentlicher Belange § 4 (2) BauGB vom _____ bis _____


Satzungsbeschluss § 10 (1) BauGB am _____

Es wird hiermit bestätigt, dass der zeichnerische und textliche Teil dieses Bebauungsplans in der Fassung vom _____ mit dem Satzungsbeschluss des Gemeinderats vom _____ identisch ist.

Friedrichshafen, den _____
 Bürgermeisteramt _____

Fabian Müller
 Erster Bürgermeister

Rechtsverbindlich gemäß § 10 (3) BauGB durch öffentliche Bekanntmachung am _____

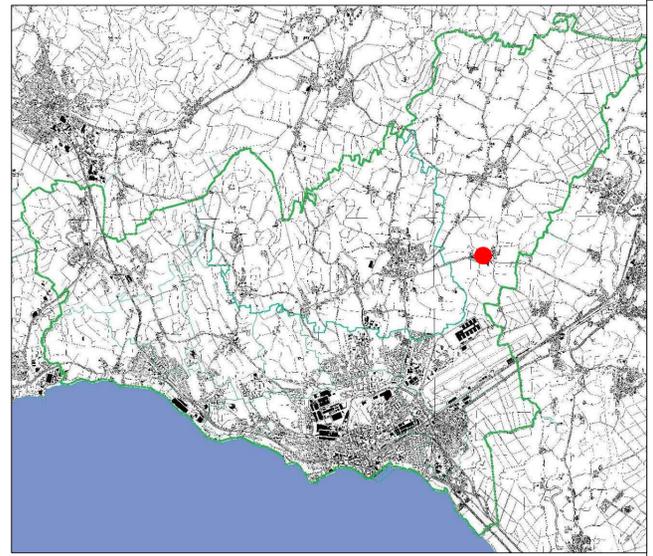

Planzeichenerklärung
Planungsrechtliche Festsetzungen

Grenze des räumlichen Geltungsbereiches
 Bestandsgebäude

Hinweise

Bebauungsplan	Plannummer 816
Kreuzlinger Straße	Maßstab 1:500
Geltungsbereich	bearbeitet Gö

Stadt Friedrichshafen
 Amt für Stadtplanung und Umwelt
 16.03.2023

FRIEDRICHSHAFEN

