


Ausschnitt BP Nr. 746 "Lachenäcker Erweiterung Ost" mit Geltungsbereich der 1. Teiländerung

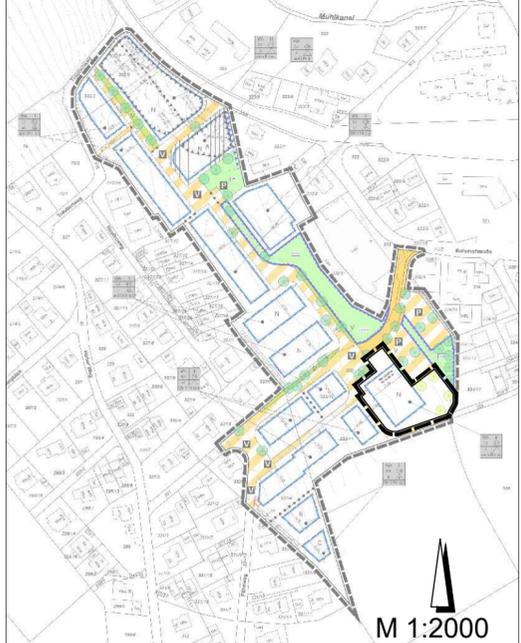

**Planzeichenerklärung
Planungsrechtliche Festsetzungen**

 Grenze des räumlichen Geltungsbereiches der 1. Teiländerung des Bebauungsplanes Nr. 746 "Lachenäcker Erweiterung Ost"

Maß der baulichen Nutzung
(§ 9 Abs. 1 Nr. 1 BauGB)

 maximale Wand- und Firsthöhe 12,00 m

Der Bebauungsplan Nr. 746-1 "Lachenäcker Erweiterung 1. Änderung" ist nur zusammen mit dem Ursprungplan Nr. 746 "Lachenäcker Erweiterung" gültig und zusammen zur Vorhabengenehmigung anzuwenden.

Bestandteil des Bebauungsplans sind:

Lageplan M:1:500 / 1:2000
Textteil / Örtliche Bauvorschriften

Verfahrensvermerke:

Aufstellungs- und Entwurfsbeschluss am _____

Öffentliche Bekanntmachung § 3 (2) BauGB am _____
Öffentliche Auslegung § 3 (2) BauGB vom _____ bis _____

Beteiligung Behörden und sonstige Träger öffentlicher Belange § 4 (2) BauGB vom _____ bis _____

Satzungsbeschluss § 10 (1) BauGB am _____

Es wird hiermit bestätigt, dass der zeichnerische und textliche Teil dieses Bebauungsplans in der Fassung vom _____ mit dem Satzungsbeschluss des Gemeinderats vom _____ identisch ist.

Friedrichshafen, den _____
Bürgermeisteramt _____

Fabian Müller
Erster Bürgermeister

Rechtsverbindlich gemäß § 10 (3) BauGB durch öffentliche Bekanntmachung am _____



Bebauungsplan "Lachenäcker Erweiterung Ost, 1. Teiländerung"	Plannummer 746-1
	Maßstab 1:500 / 1:2000
	bearbeitet Ke / Sz

Stadt Friedrichshafen
Amt für Stadtplanung und Umwelt
06.04.2023

