

Ausschnitt Bebauungsplanes Nr. 179 "Altes Messegelände - Sportpark" mit Änderungsbereich



Planzeichenerklärung Planungsrechtliche Festsetzungen

 Grenze des räumlichen Geltungsbereiches der 1. Änderung des Bebauungsplanes Nr. 179 "Altes Messegelände - Sportpark"

Maß der baulichen Nutzung
(§ 9 Abs. 1 Nr. 1 BauGB)

 maximale Gebäudehöhe 14,00 m

Der Bebauungsplan Nr. 179/1 "Altes Messegelände - Sportpark, 1. Änderung" ist nur zusammen mit dem Ursprungplan Nr. 179 "Altes Messegelände - Sportpark" gültig und zusammen zur Vorhabengenehmigung anzuwenden.

Bestandteil des Bebauungsplans sind:

Lageplan M: _____
Textteil / Örtliche Bauvorschriften _____

Verfahrensvermerke:

Aufstellungs- und Entwurfsbeschluss am _____

Öffentliche Bekanntmachung § 3 (2) BauGB am _____
Öffentliche Auslegung § 3 (2) BauGB vom _____ bis _____

Beteiligung Behörden und sonstige Träger öffentlicher Belange § 4 (2) BauGB vom _____ bis _____


Satzungsbeschluss § 10 (1) BauGB am _____

Es wird hiermit bestätigt, dass der zeichnerische und textliche Teil dieses Bebauungsplans in der Fassung vom _____ mit dem Satzungsbeschluss des Gemeinderats vom _____ identisch ist.

Friedrichshafen, den _____
Bürgermeisteramt _____

Fabian Müller
Erster Bürgermeister

Rechtsverbindlich gemäß § 10 (3) BauGB durch öffentliche Bekanntmachung am _____

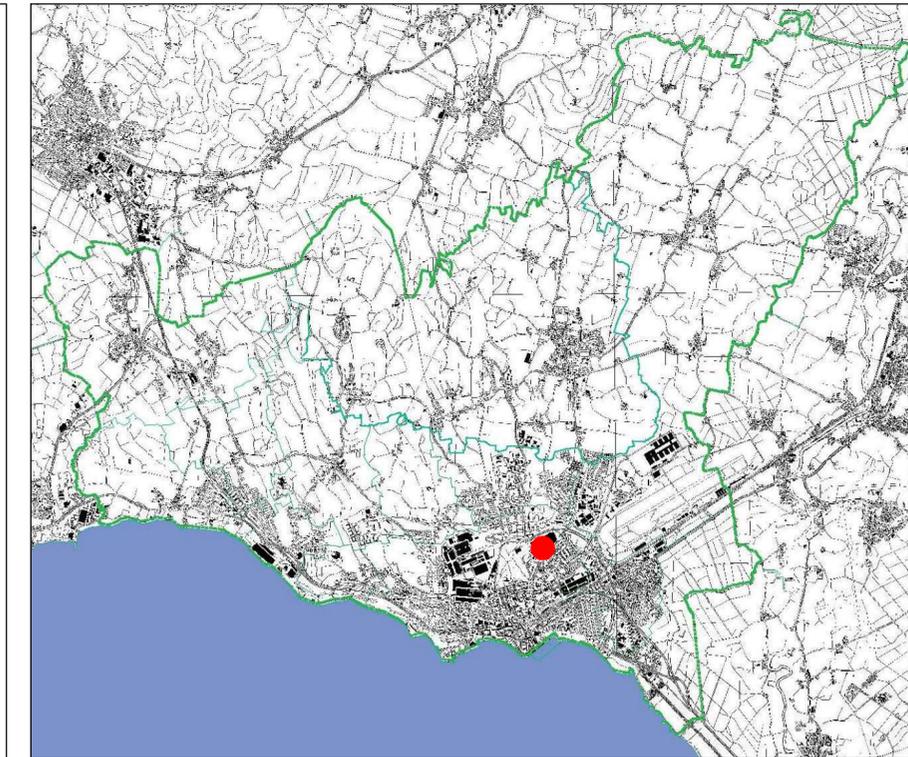

Bebauungsplan 1. Änderung Altes Messegelände - Sportpark Entwurf	Plannummer 179-1
	Maßstab 1:1000 / 1:2000
	bearbeitet Ha / Sz
Stadt Friedrichshafen Amt für Stadtplanung und Umwelt 06.12.2021	

