


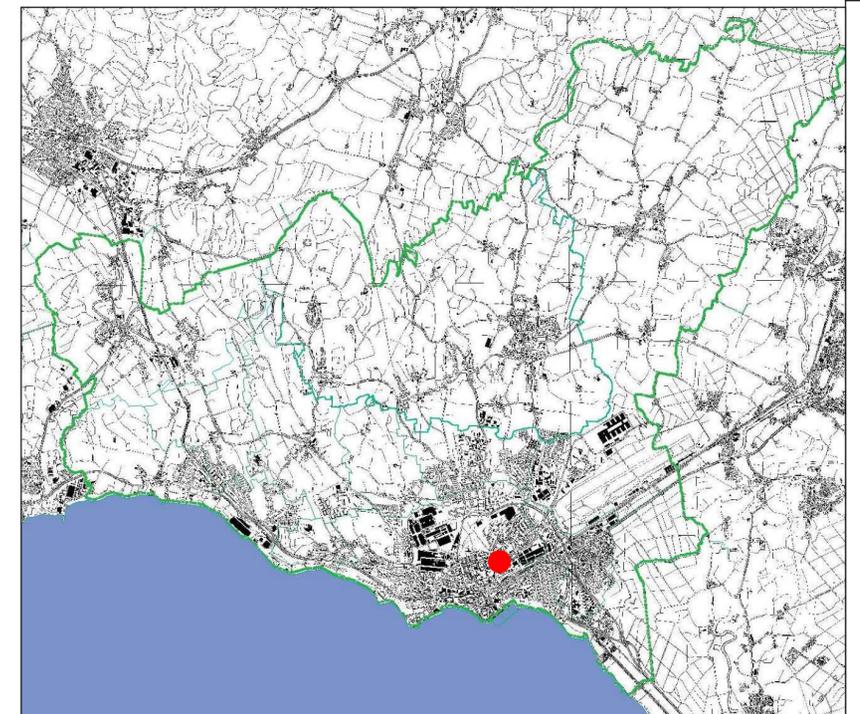

**Planzeichenerklärung
Planungsrechtliche Festsetzungen**

 Grenze des räumlichen Geltungsbereiches



Bebauungsplan

Karl-Olga-Park

Vorentwurf Luftbild

Stadt Friedrichshafen
Stadtplanungsamt
28.02.2018

Plannummer
206

Maßstab
1:1000

bearbeitet
Es

