

# Planzeichenerklärung

Bestand	Planung
<b>W</b>	<b>W</b>
<b>M</b>	<b>M</b>
<b>G</b>	<b>G</b>
<b>S</b>	<b>S</b>

WOHNBAUFLÄCHE  
MISCHBAUFLÄCHE  
GEWERBLICHE BAUFLÄCHE  
SONDERFLÄCHE

Zukünftig geplante gewerbliche Bauflächen, von der Genehmigung noch ausgenommen

GEMEINBEDARFSFLÄCHEN	
	VERWALTUNG
	SCHULE
	KIRCHE / KIRCHLICHE EINRICHTUNG
	SOZIALE EINRICHTUNG
	KINDERGARTEN
	KINDERKRIPE
	JUGENDHERBERGE
	JUGENDTREFF
	GEMEINDEZENTRUM
	ALTENHEIM
	KRANKENHAUS
	KULTURELLE EINRICHTUNG
	SPORTHALLE
	Mehrzweckhalle
	FEUERWEHR
	HALLENBAD
	POST

## Grünflächen und Freizeiteinrichtungen

	GRÜNFLÄCHE
	GRÜNANLAGE / PARK
	SPORTPLATZ
	CAMPPLATZ
	SPIELPLATZ
	BOLZPLATZ
	TENNISPLATZ
	TENNISHALLE
	SCHESSANLAGE
	BADEPLATZ
	REITHALLE
	SONSTIGE FREIZEITANLAGEN / SONNENSPORTANLAGE
	DAUERLEIHARTEN
	FRIEDHOF

LAND- UND FORSTWIRTSCHAFTSFLÄCHEN	
	LANDWIRTSCHAFT
	FORSTWIRTSCHAFT
	WEINBAU

LANDSCHAFTSPLANUNG	
	ÖKOPOOL-POTENTIALE

## VER- UND ENTSORGUNGSFLÄCHEN

	GASSTATION
	HEIZKRAFTWERK
	WASSERWERK
	BRUNNENPUMPWERK
	QUELLE
	WASSERBEHÄLTNER
	KLÄRANLAGE
	REGENÜBERLAUFBAUWERK

## VERKEHRSANLAGEN

	ZENTRALER OMNIBUSBAHNHOF
	PARKIERUNGSEINRICHTUNGEN
	HUBSCHRAUBERLANDEPLATZ
	SCHIFFS- UND FÄHRHAFFEN
	BOOTSCHUPPEN

## Kennzeichnungen der Lage von Altlasten § 5 ABS. 3 BauGB

	ALTLASTENSTANDORT
	ALTLASTENFLÄCHE / ALTLASTENBEREICH

## Übernahme von Planungen nach anderen Gesetzen § 5 ABS. 4 BauGB

### VERKEHR § 17 FStrG / § 37 StrG

	KLASSIFIZIERTE STRASSE 4-SPURIG
	KLASSIFIZIERTE STRASSE 2-SPURIG / HAUPTVERKEHRSSTRASSE
	PLANUNGSSTRASSE LINIENVERMERK
	ORTSDURCHFARTSSTRASSE
	GEPLANTER KREISVERKEHR- / ANSCHLUSSBEREICH

### NATURSCHUTZ

	LANDSCHAFTSSCHUTZGEBIET § 22 NatSchG
	NATURSCHUTZGEBIET § 21 NatSchG
	FLÄCHENHAFTES NATURDENKMAL § 24 NatSchG
	GESCHÜTZTER GRÜNBESTAND § 25 NatSchG
	NATURDENKMAL § 24 NatSchG
	BIOTOP NACH § 24a NatSchG
	WALDBIOTOP NACH § 30a WaldG
	FFH - SCHUTZGEBIET (MIT GEBIETSNUMMER)
	EUROP. VOGELSCHUTZGEBIET (MIT GEBIETSNUMMER)

### SCHIENENVERKEHR

	BAHNANLAGE
	BAHNHOF
	BAHNHALTUNGSDECKUNG
	PLANUNGSSTRASSE LINIENVERMERK

### VER- UND ENTSORGUNGSANLAGEN


	RICHTFUNKSTRECKE MIT SCHUTZZONE
	HOCHSPANNUNGSLEITUNG 110kV, 20kV / § 14 LFStG
	GASHOCHDRUCKLEITUNG
	GASÜBERGABESTATION
	UMSPANNWERK
	MÜLLDEPONE
	BAUSCHUTTDEPONE

### DENKMALSCHUTZ

	BAULICHES KULTURDENKMAL § 12 DSchG
	FLÄCHENHAFTES BODENDENKMAL § 12 DSchG

### SONSTIGE PLANZEICHEN

	FLÄCHEN FÜR AUFSCÜTTUNGEN
	FLÄCHEN FÜR ABGRABUNGEN
	ABGRENZUNG DER STADT- / BZW. GEMEINDEGRENZUNG
	ABGRENZUNG DES VERFAHRENSGEBIETES
	BEGRENZUNG DER FLUSSWEHRE / BAUSCHUTZBEREICH GEM. PLANENSCHRIFT
	LÄRMKONTUREN

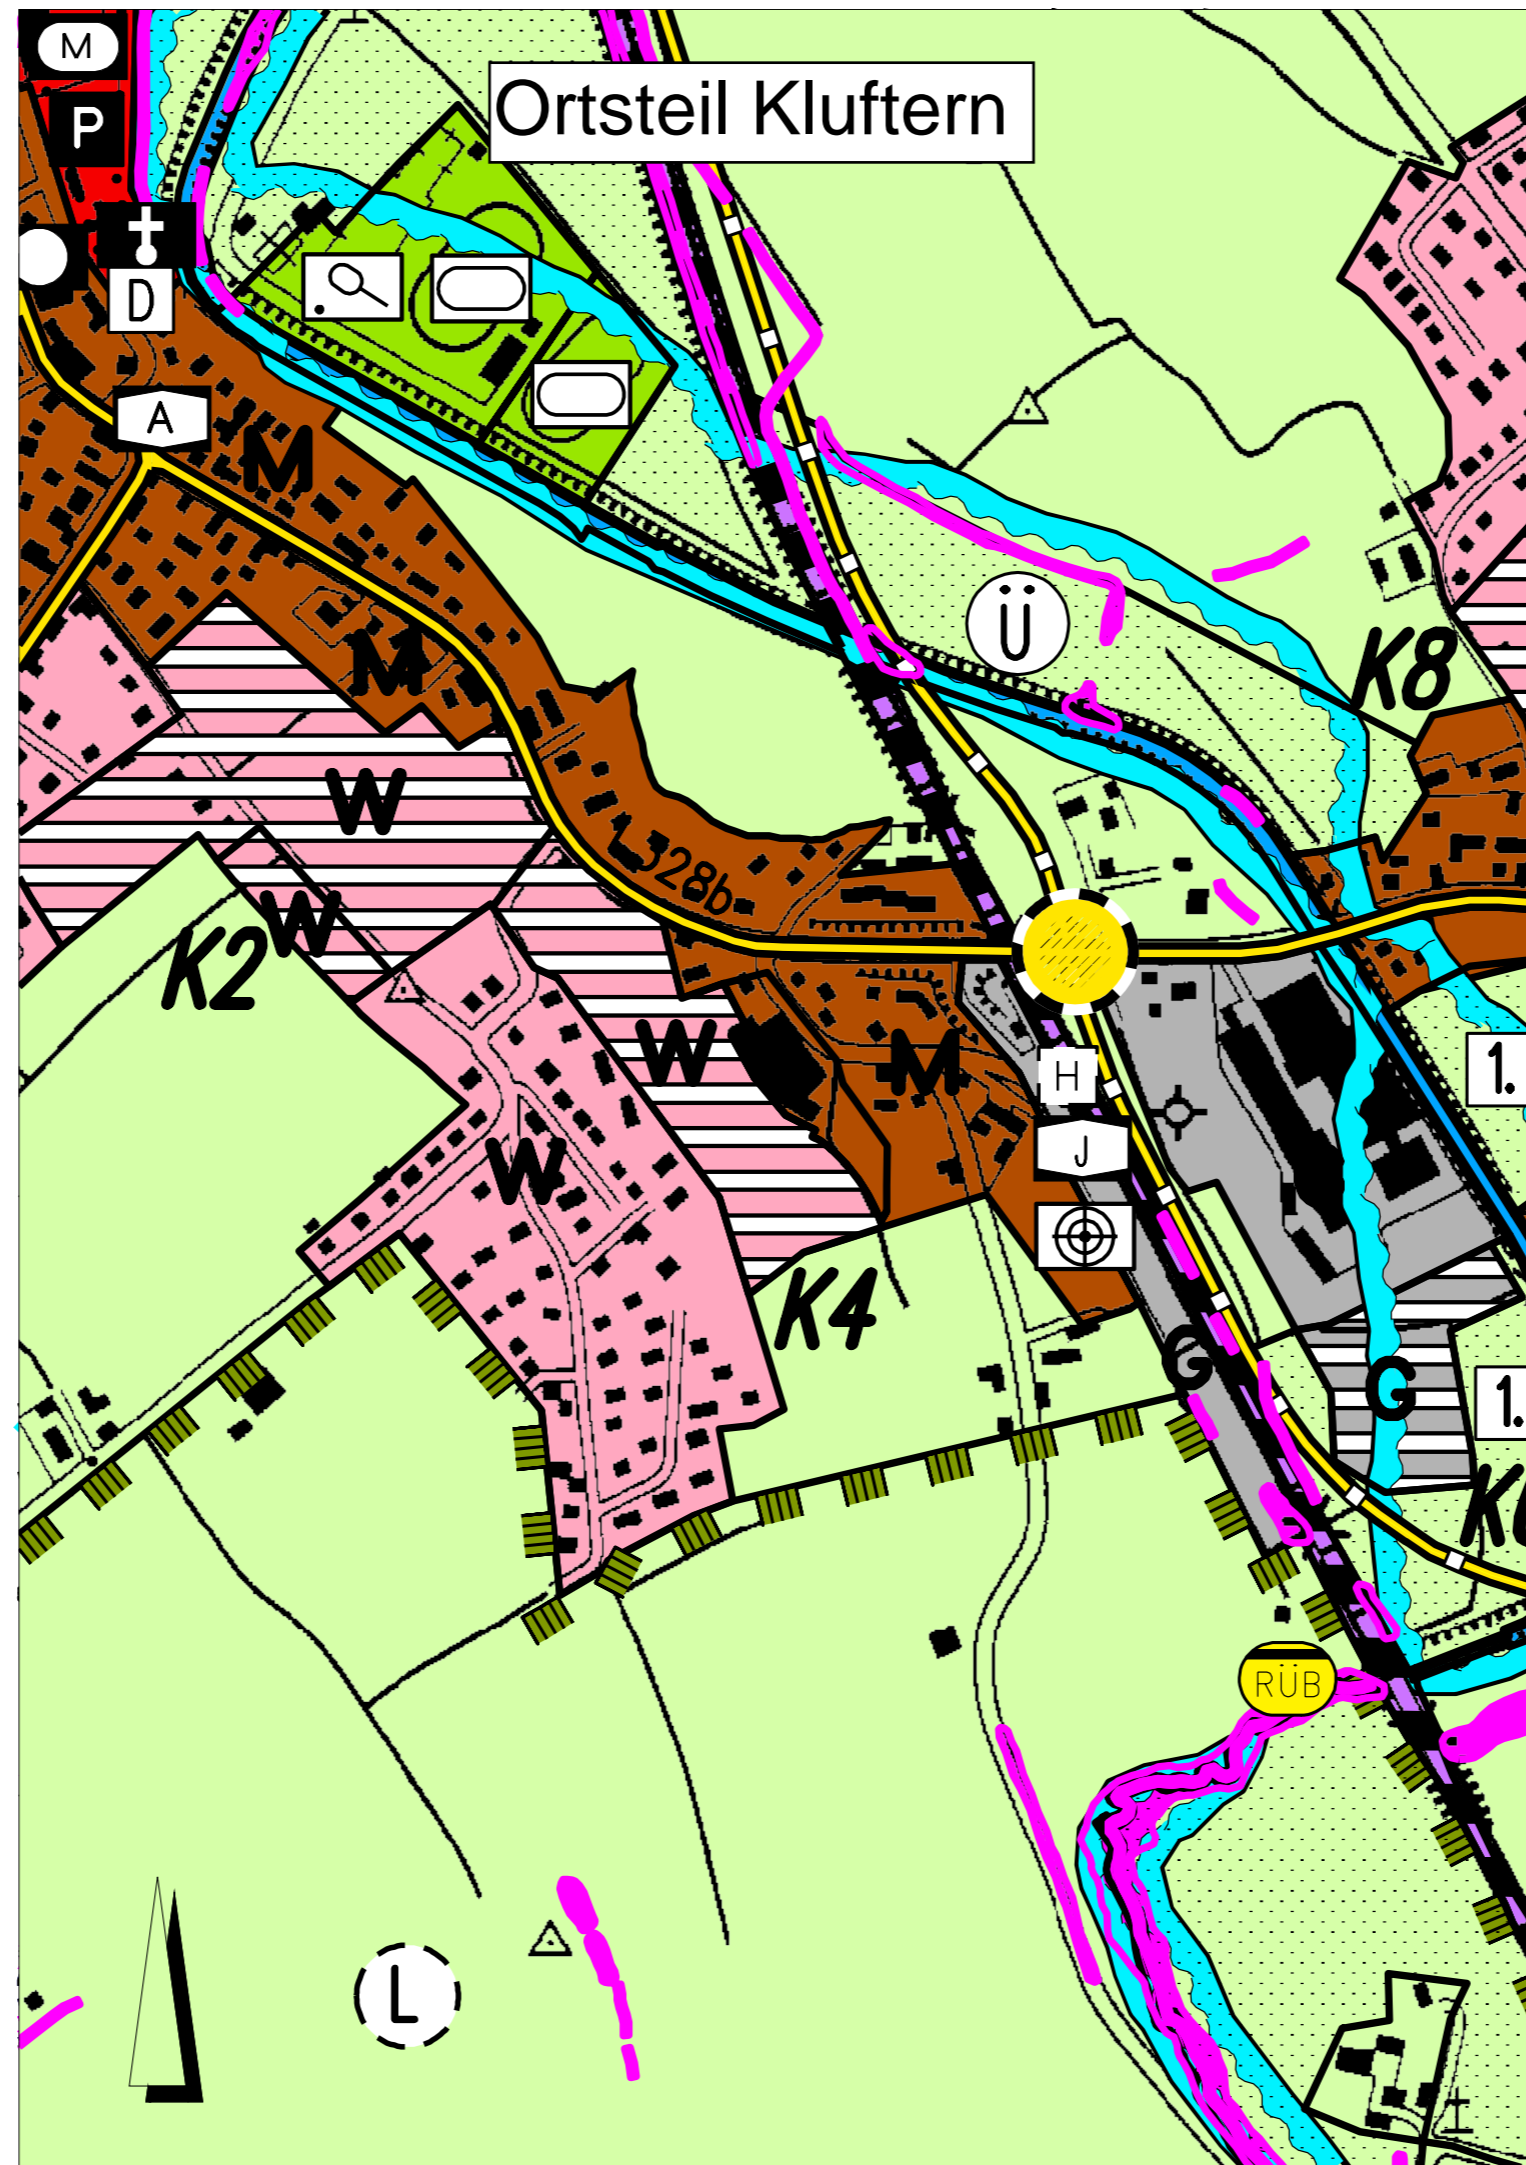

Flächennutzungsplan 2015  
Änderung Nr. 6  
"Lachenäcker Erweiter. Ost"  
M: 1:5000  
Stadt Friedrichshafen  
Amt für Stadtplanung und Umwelt  
FRIEDRICHSHAFEN 15.02.2019