


Ortsteil Klufftern

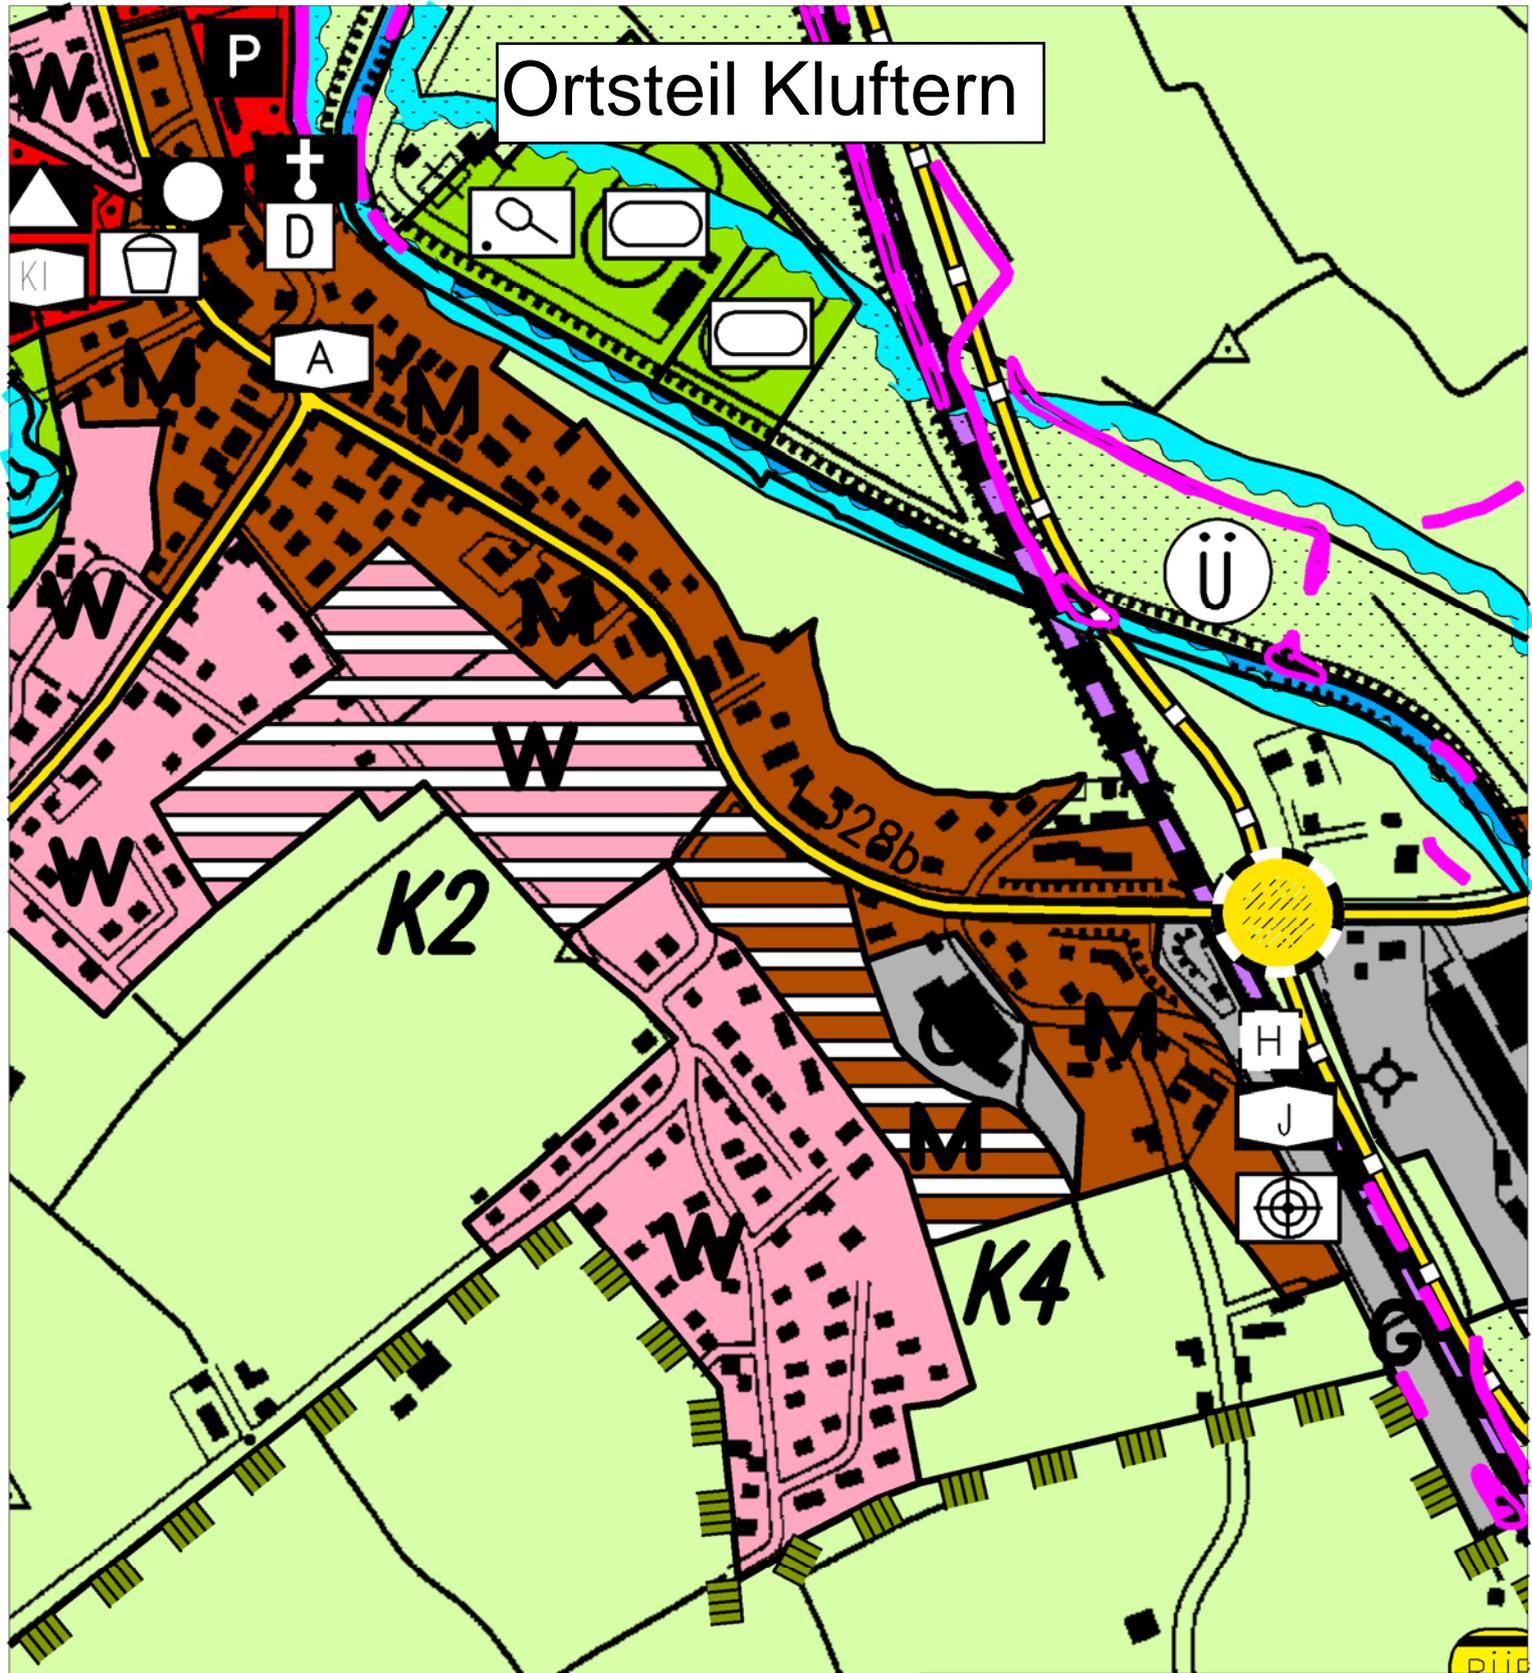

Flächennutzungsplan 2015
Ausschnitt

Maßstab: 1:5000

Stadt Friedrichshafen
Stadtplanungsamt

FRIEDRICHSHAFEN

08.07.2006