

Planzeichenerklärung

Änderungsbereich
Hier: Bestand

Geltungsbereich Karl-Olga-Park Teilbereich B
Geltungsbereich Karl-Olga-Park (gesamt)

BESTAND PLANUNG

BAUFLÄCHEN

W	W	WOHNBAUFLÄCHE
M	M	MISCHBAUFLÄCHE
G	G	GEWERBLICHE BAUFLÄCHE
S	S	SONDERFLÄCHE
	C	Zukünftig geplante gewerbliche Baufläche; von der Genehmigung noch ausgenommen

GEMEINBEDARFSFLÄCHEN

VERWALTUNG	SCHULE
KIRCHE / KIRCHLICHE EINRICHTUNG	SOZIALE EINRICHTUNG
KINDERGARTEN	KINDERTAGESSTÄTTE
JUGENDEINRICHTUNG	JUGENDHERBERGE
GEMEINDEZENTRUM	ALTENHEIM
KRANKENHAUS	KULTURELLE EINRICHTUNG
SPORTHALLE	MEHRZWECKHALLE
FEUERWEHR	HALLENBAD
POST	

BESTAND PLANUNG

GRÜNFLÄCHEN UND FREIZEITANLAGEN

GRÜNFLÄCHE	GRÜNANLAGE / PARK
SPORTPLATZ	CAMPINGPLATZ
SPIELPLATZ	BOLZPLATZ
TENNISPLATZ	TENNISHALLE
SCHIESSANLAGE	BADEPLATZ
REITHALLE	SONSTIGE FREIZEITANLAGEN / SONNENSPORTANLAGE
DAUERKLEINGÄRTEN	FRIEDHOF

LAND- UND FORSTWIRTSCHAFTSFLÄCHEN

LANDWIRTSCHAFT
FORSTWIRTSCHAFT
WEINANBAU

LANDSCHAFTSPANUNG

ÖKOPOOL-POTENTIALE

VERKEHRSANLAGEN

ZOB	ZENTRALER OMNIBUSBAHNHOF
P	PARKIERUNGSEINRICHTUNGEN
	HUBSCHRAUBERLANDEPLATZ
	SCHIFFS- UND FÄHRHAFEN
	BOOTSHAFEN

KENNZEICHNUNGEN DER LAGE VON ALTLASTEN § 5 ABS. 3 BauGB

ALTLASTENSTANDORT
ALTLASTENFLÄCHE / ALTLASTENVERDACHTSFLÄCHE

ÜBERNAHME VON PLANUNGEN NACH ANDEREN GESETZEN § 5 ABS. 4 BauGB

VERKEHR § 17 FStrG / § 37 StrG

KLASSIFIZIERTE STRASSE 4-SPURIG
KLASSIFIZIERTE STRASSE 2-SPURIG / HAUPTVERKEHRSTRASSE
PLANUNGSSTRASSE LINIENVERMERK
ORTSDURCHFARTSGRENZE
GEPLANTER KREUZUNGS- / ANSCHLUSSBEREICH

SCHIENENVERKEHR

BAHNANLAGE
BAHNHOF
BAHNHALTEPUNKT
PLANUNGSSTRASSE LINIENVERMERK

VER- UND ENTSORGUNGSANLAGEN

RICHTFUNKSTRECKE MIT SCHUTZZONE
HOCHSPANNUNGSLEITUNG 110KV, 20KV / § 14 LPiG
GASHOCHDRUCKLEITUNG
GAÜBERGABESTATION
UMSPANNWERK
MÜLLDEPONIE
BAUSCHUTTDEPONIE

VER- UND ENTSORGUNGSFLÄCHEN

GASSTATION
HEIZKRAFTWERK
WASSERWERK
BRUNNENPUMPWERK
QUELLE
WASSERBEHÄLTER
KLÄRANLAGE
REGENÜBERLAUFBAUWERK

SONSTIGE PLANZEICHEN

FLÄCHEN FÜR AUFSCHÜTTUNGEN
FLÄCHEN FÜR ABGRABUNGEN
ABGRENZUNG DER STADT - BZW. GEMEINDEGEMÄRKUNG
ABGRENZUNG DES VERFAHRENSGEBIETES
BEGRENZUNG DER FLUGSCHNEISE / BAUSCHUTZBEREICH GEM. PLANEINSCHRIEB
LÄRMKONTUREN

NATURSCHUTZ


LANDSCHAFTSSCHUTZGEBIET § 22 NatSchG
NATURSCHUTZGEBIET § 21 NatSchG
FLÄCHENHAFTES NATURDENKMAL § 24 NatSchG
GESCHÜTZTER GRÜNBESTAND § 25 NatSchG
NATURDENKMAL § 24 NatSchG
BIOTOP NACH § 24a NatSchG
WALDBIOTOP NACH § 30a WaldG
FFH - SCHUTZGEBIET (MIT GEBIETSNUMMER)
EUROP. VOGELSCHUTZGEBIET (MIT GEBIETSNUMMER)

WASSERWIRTSCHAFT

WASSERSCHUTZGEBIET / § 19 WHG (ABGESTUFTE ZONE I-III)
ÜBERSCHWEMMUNGSGEBIET / § 32 WHG
WASSERFLÄCHEN
WASSERLÄUFE

DENKMALSCHUTZ

BAULICHES KULTURDENKMAL § 12 DSchG
FLÄCHENHAFTES BODENDENKMAL § 12 DSchG

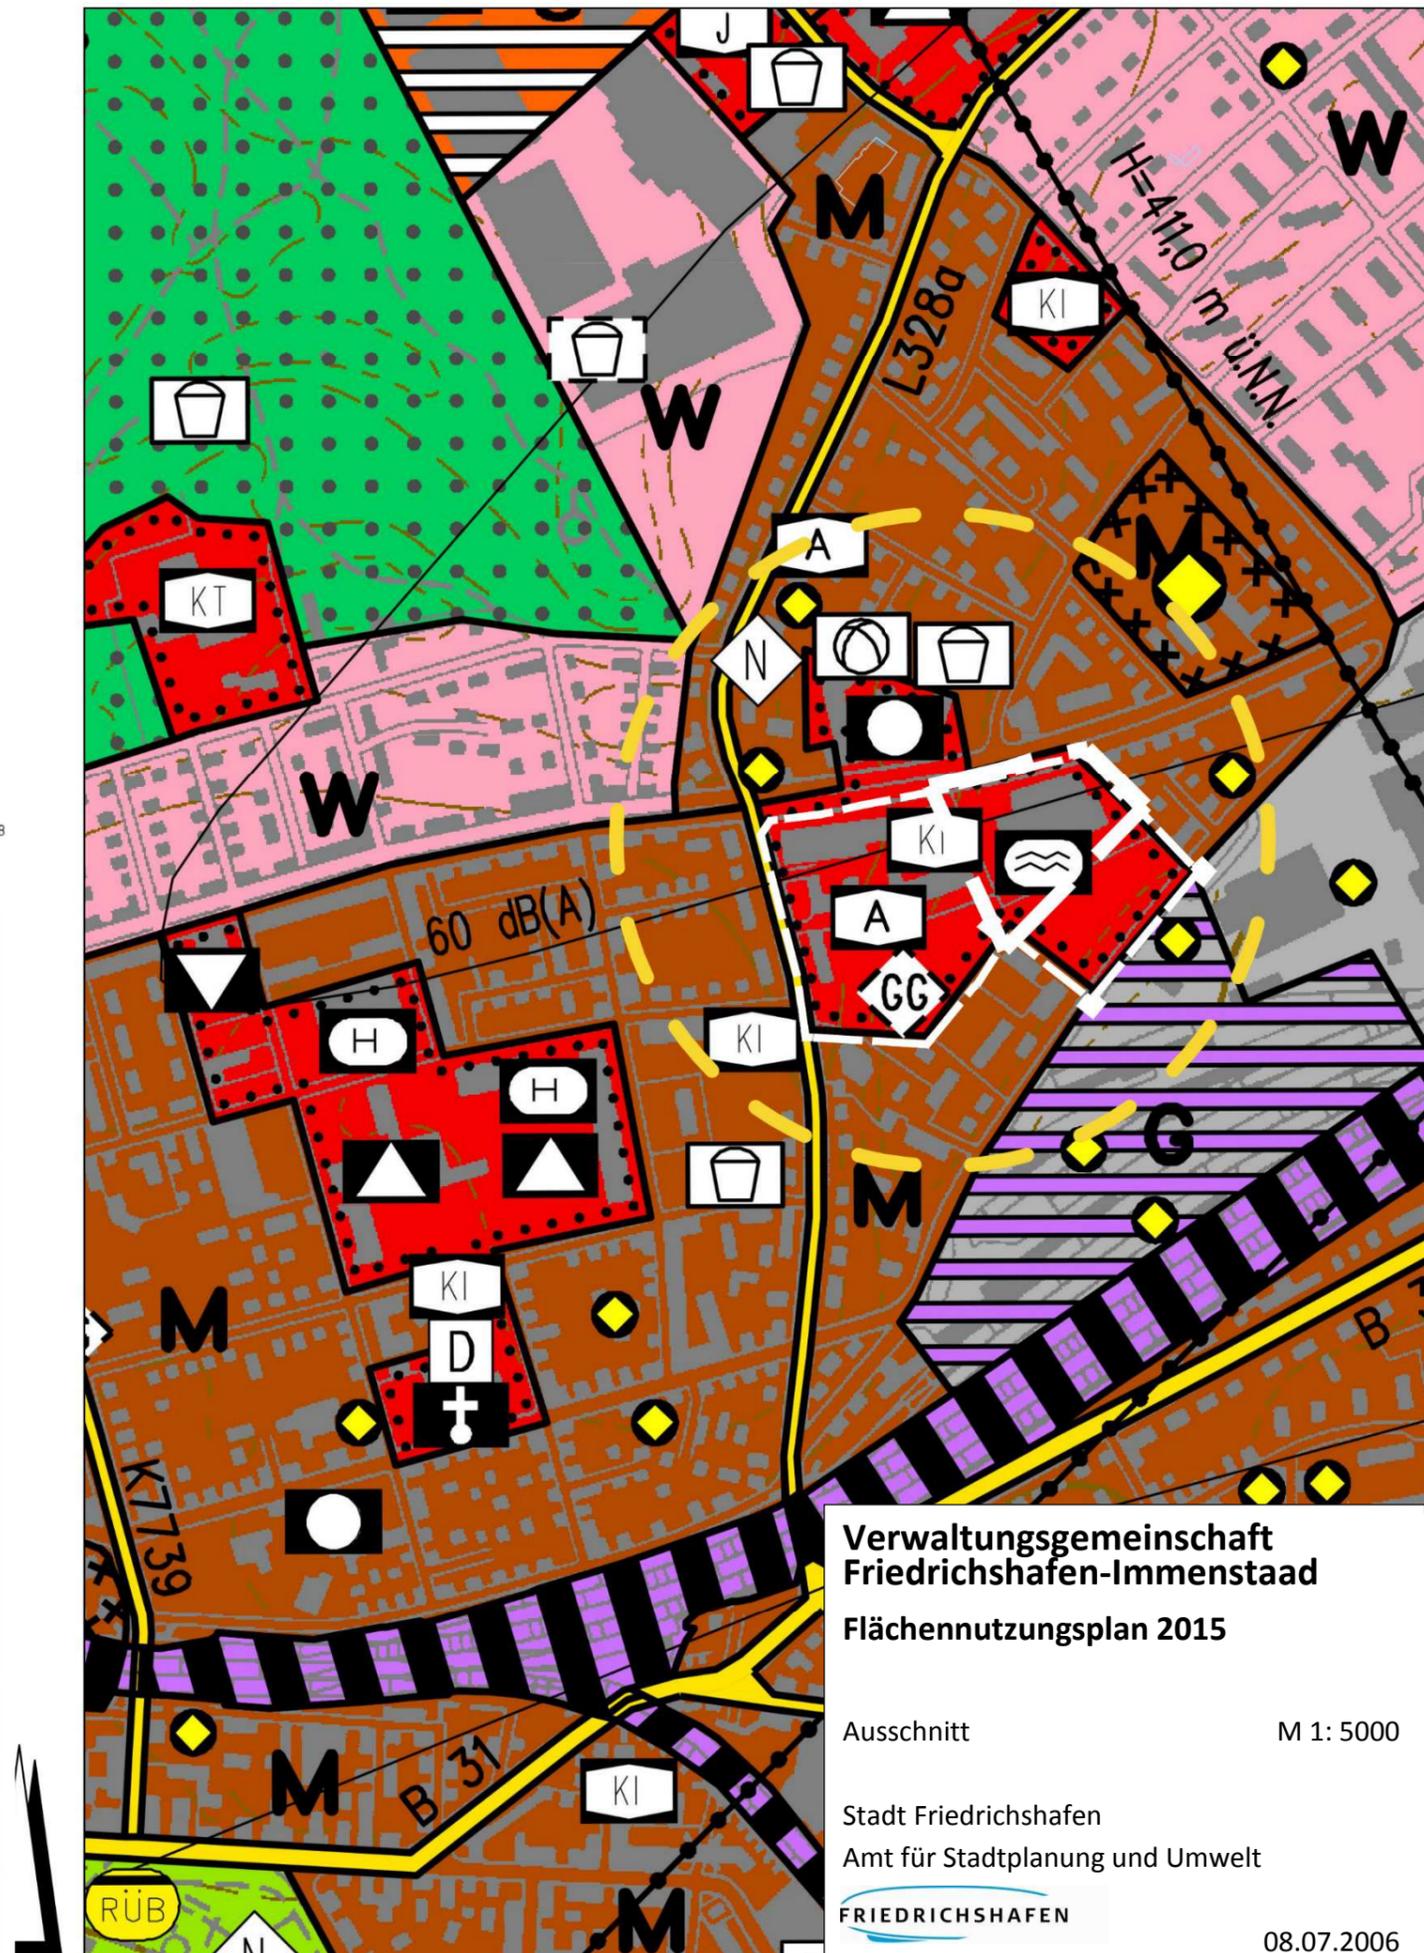

Verwaltungsgemeinschaft Friedrichshafen-Immenstaad
Flächennutzungsplan 2015

Ausschnitt M 1: 5000

Stadt Friedrichshafen
 Amt für Stadtplanung und Umwelt

FRIEDRICHSHAFEN 08.07.2006