



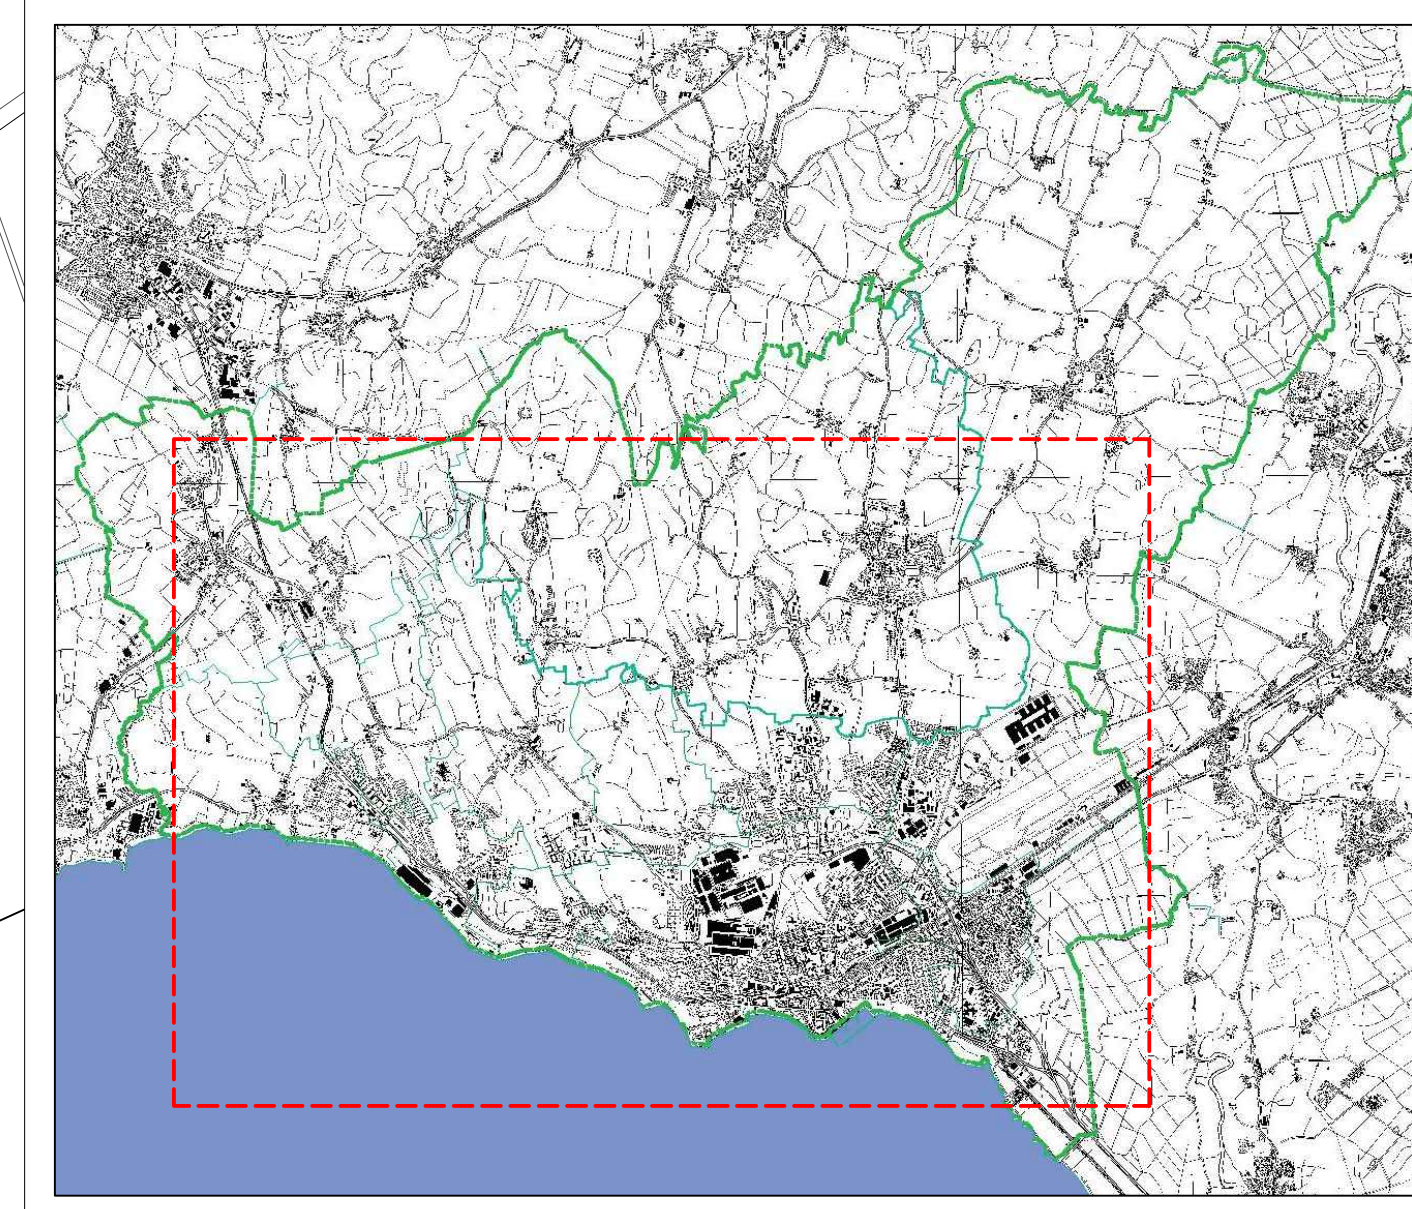
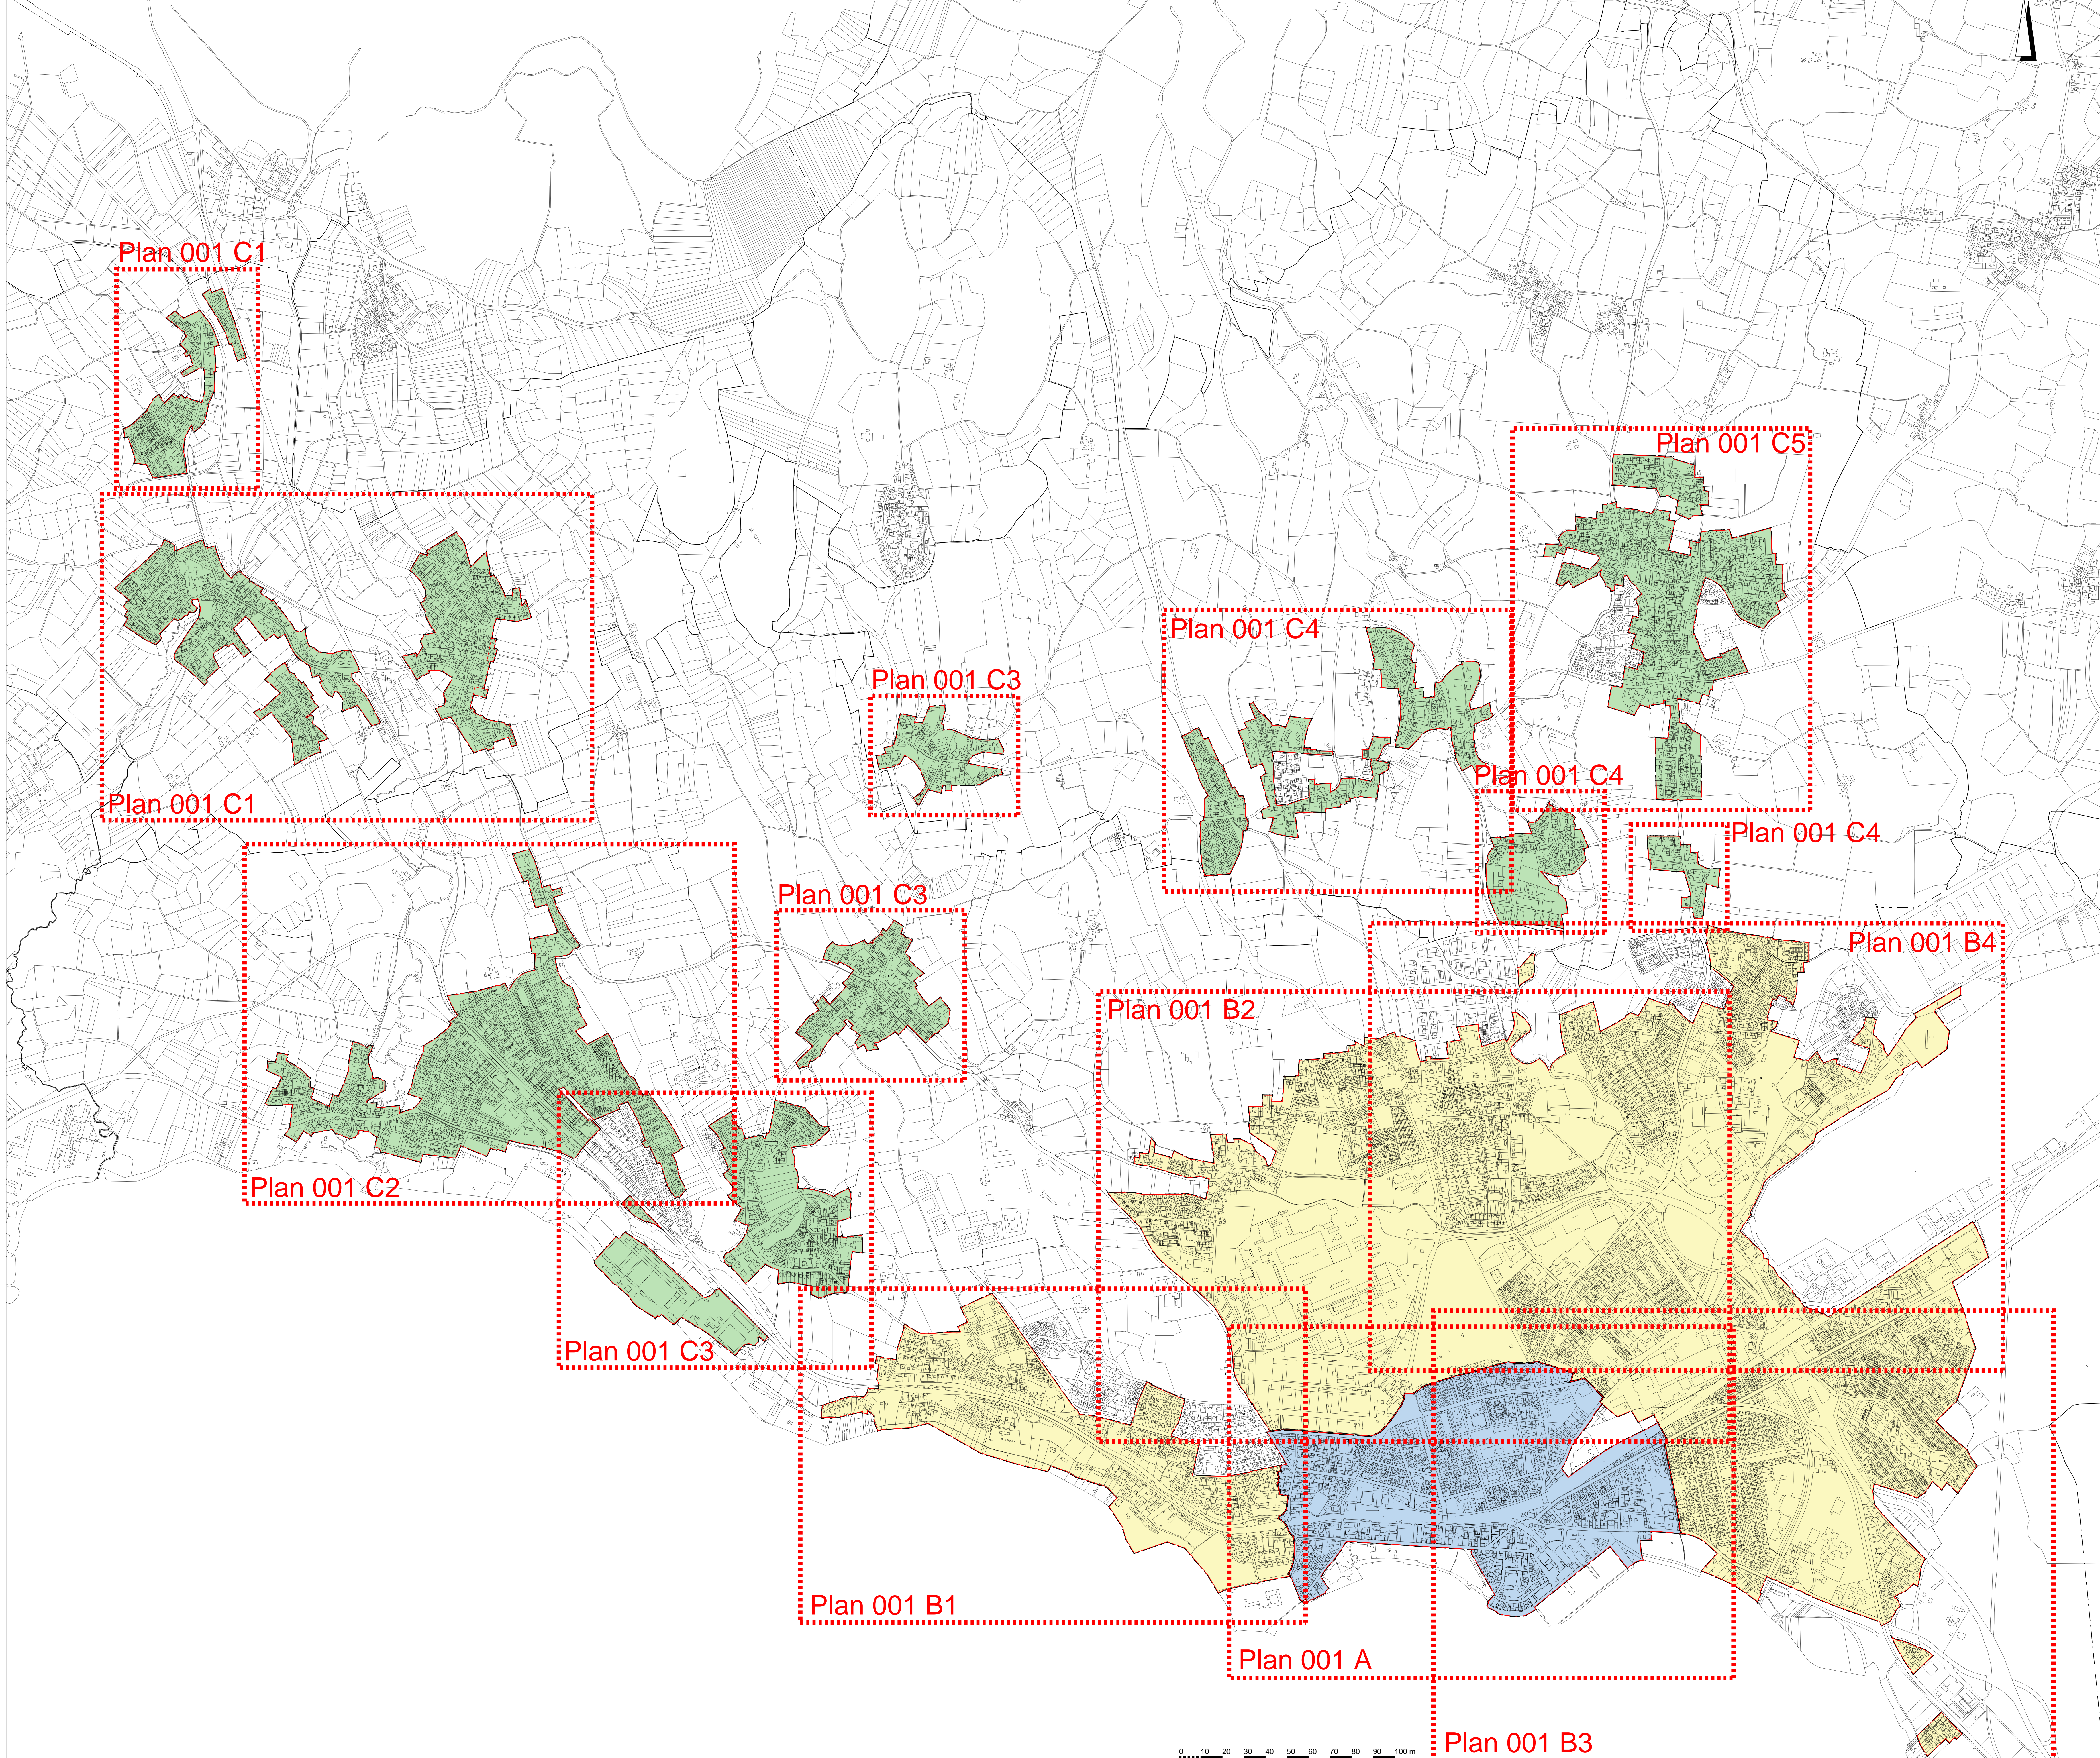


Planzeichenerklärung

-  Geltungsbereich
-  Teilbereich A: Kernstadt
-  Teilbereich B: Erweiterte Kernstadt
-  Teilbereich C: Stadtteile und Ortschaften

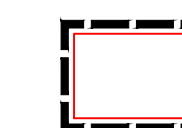

Begrünungssatzung	Plannummer 001
Stadt Friedrichshafen	Maßstab 1:10000
Übersichtsplan	bearbeitet SU
Stadt Friedrichshafen Amt für Stadtplanung und Umwelt 29.01.2021	